


ABRI

Echelle : 1/25^{ème} (14 cm p.m.)

LA MAISON CITOYENNE
Clamecy.

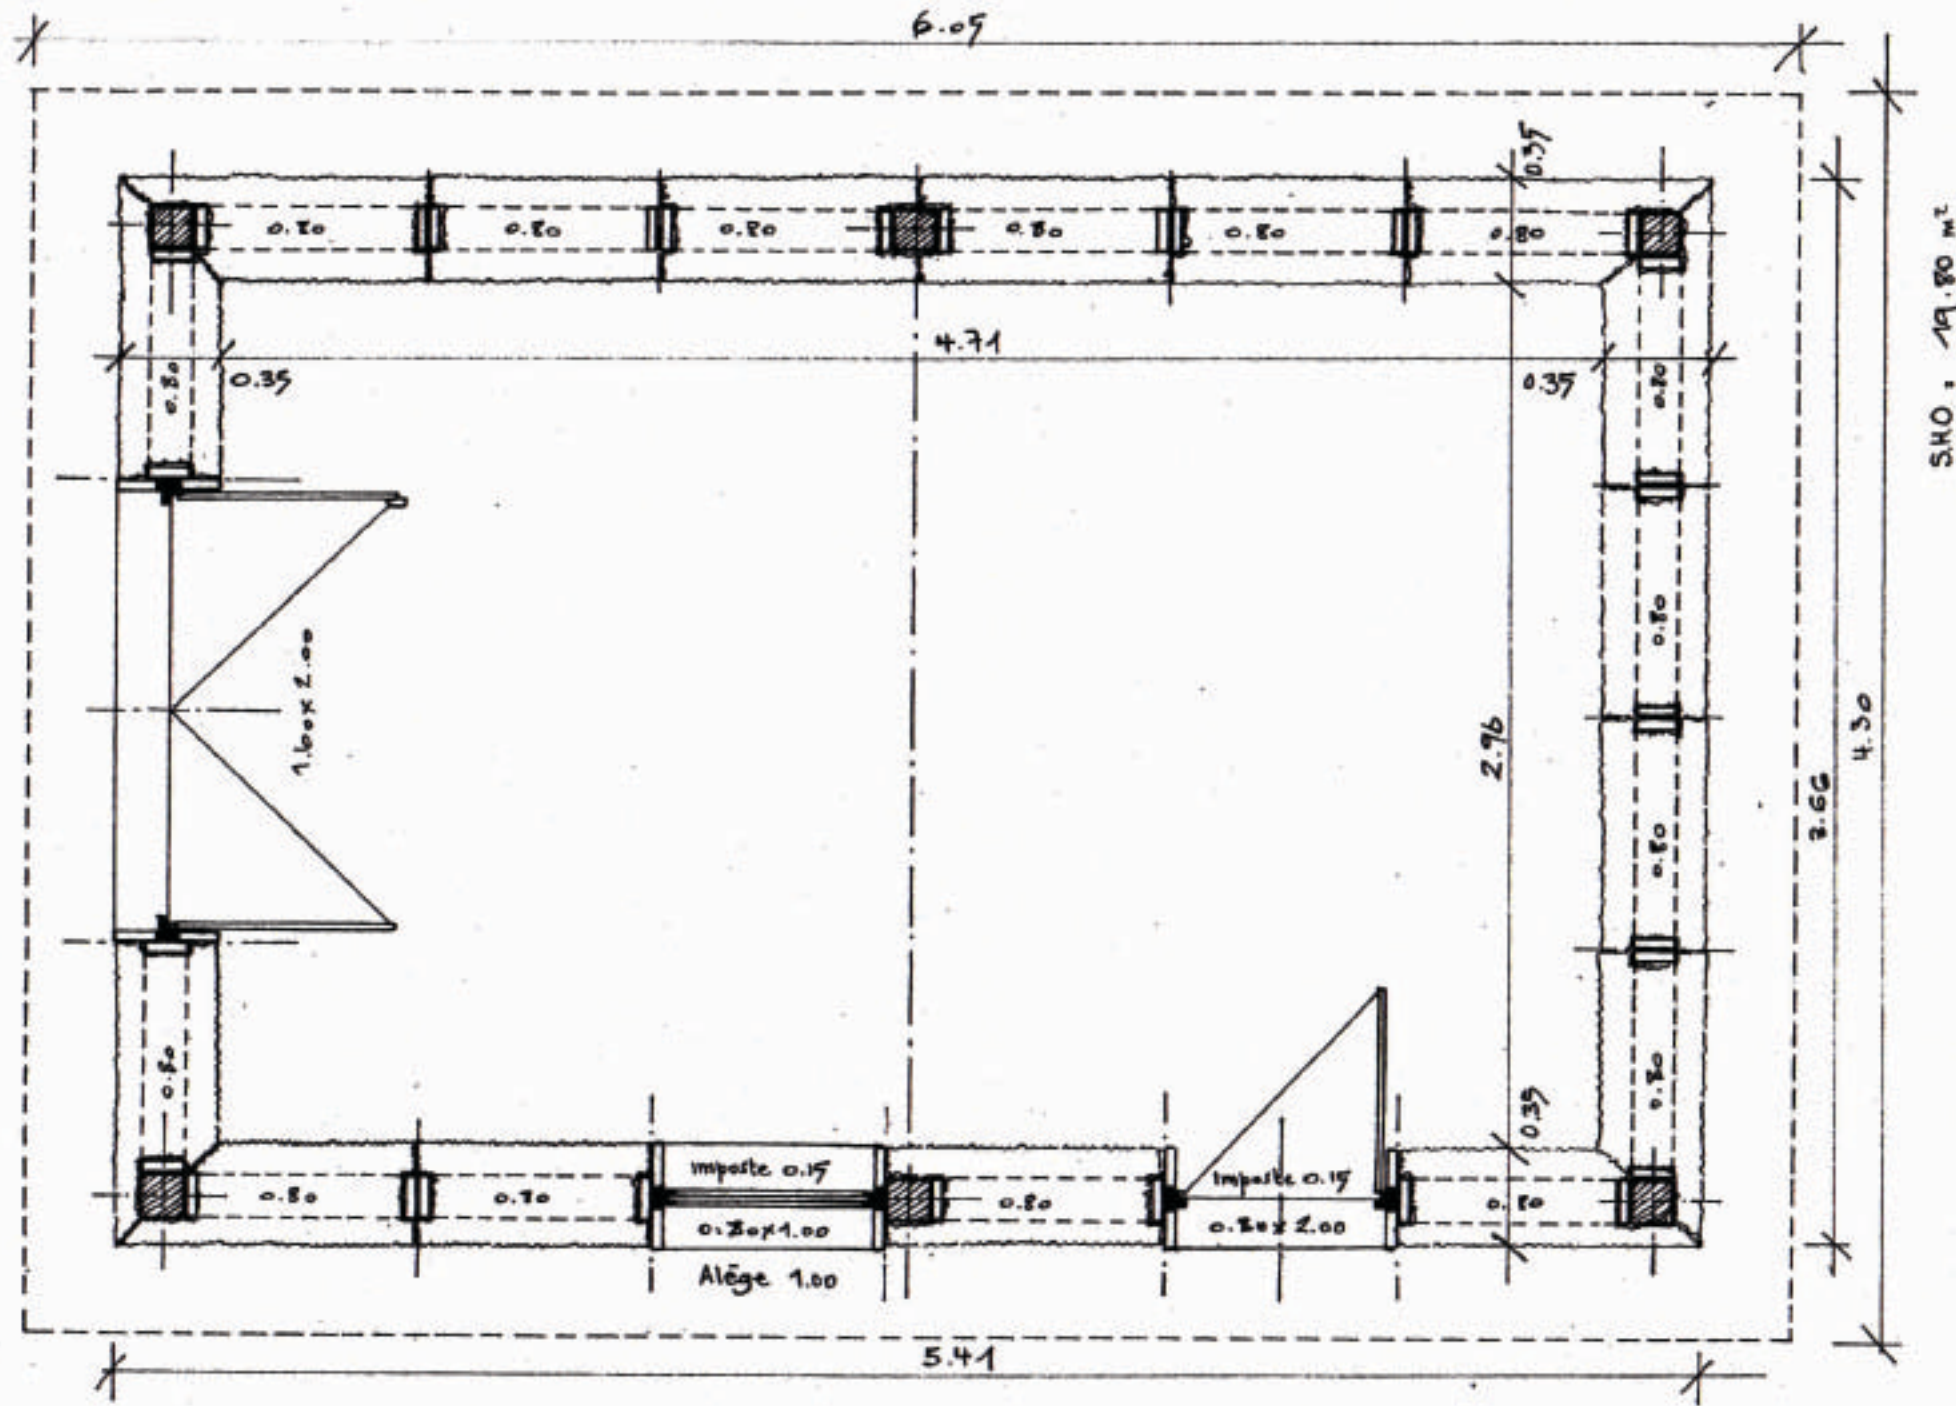

S.M.O. : 19.80 m²