


LA MAISON CITOYENNE
Clamecy.

ABRI
FAÇADE.
Ossature.

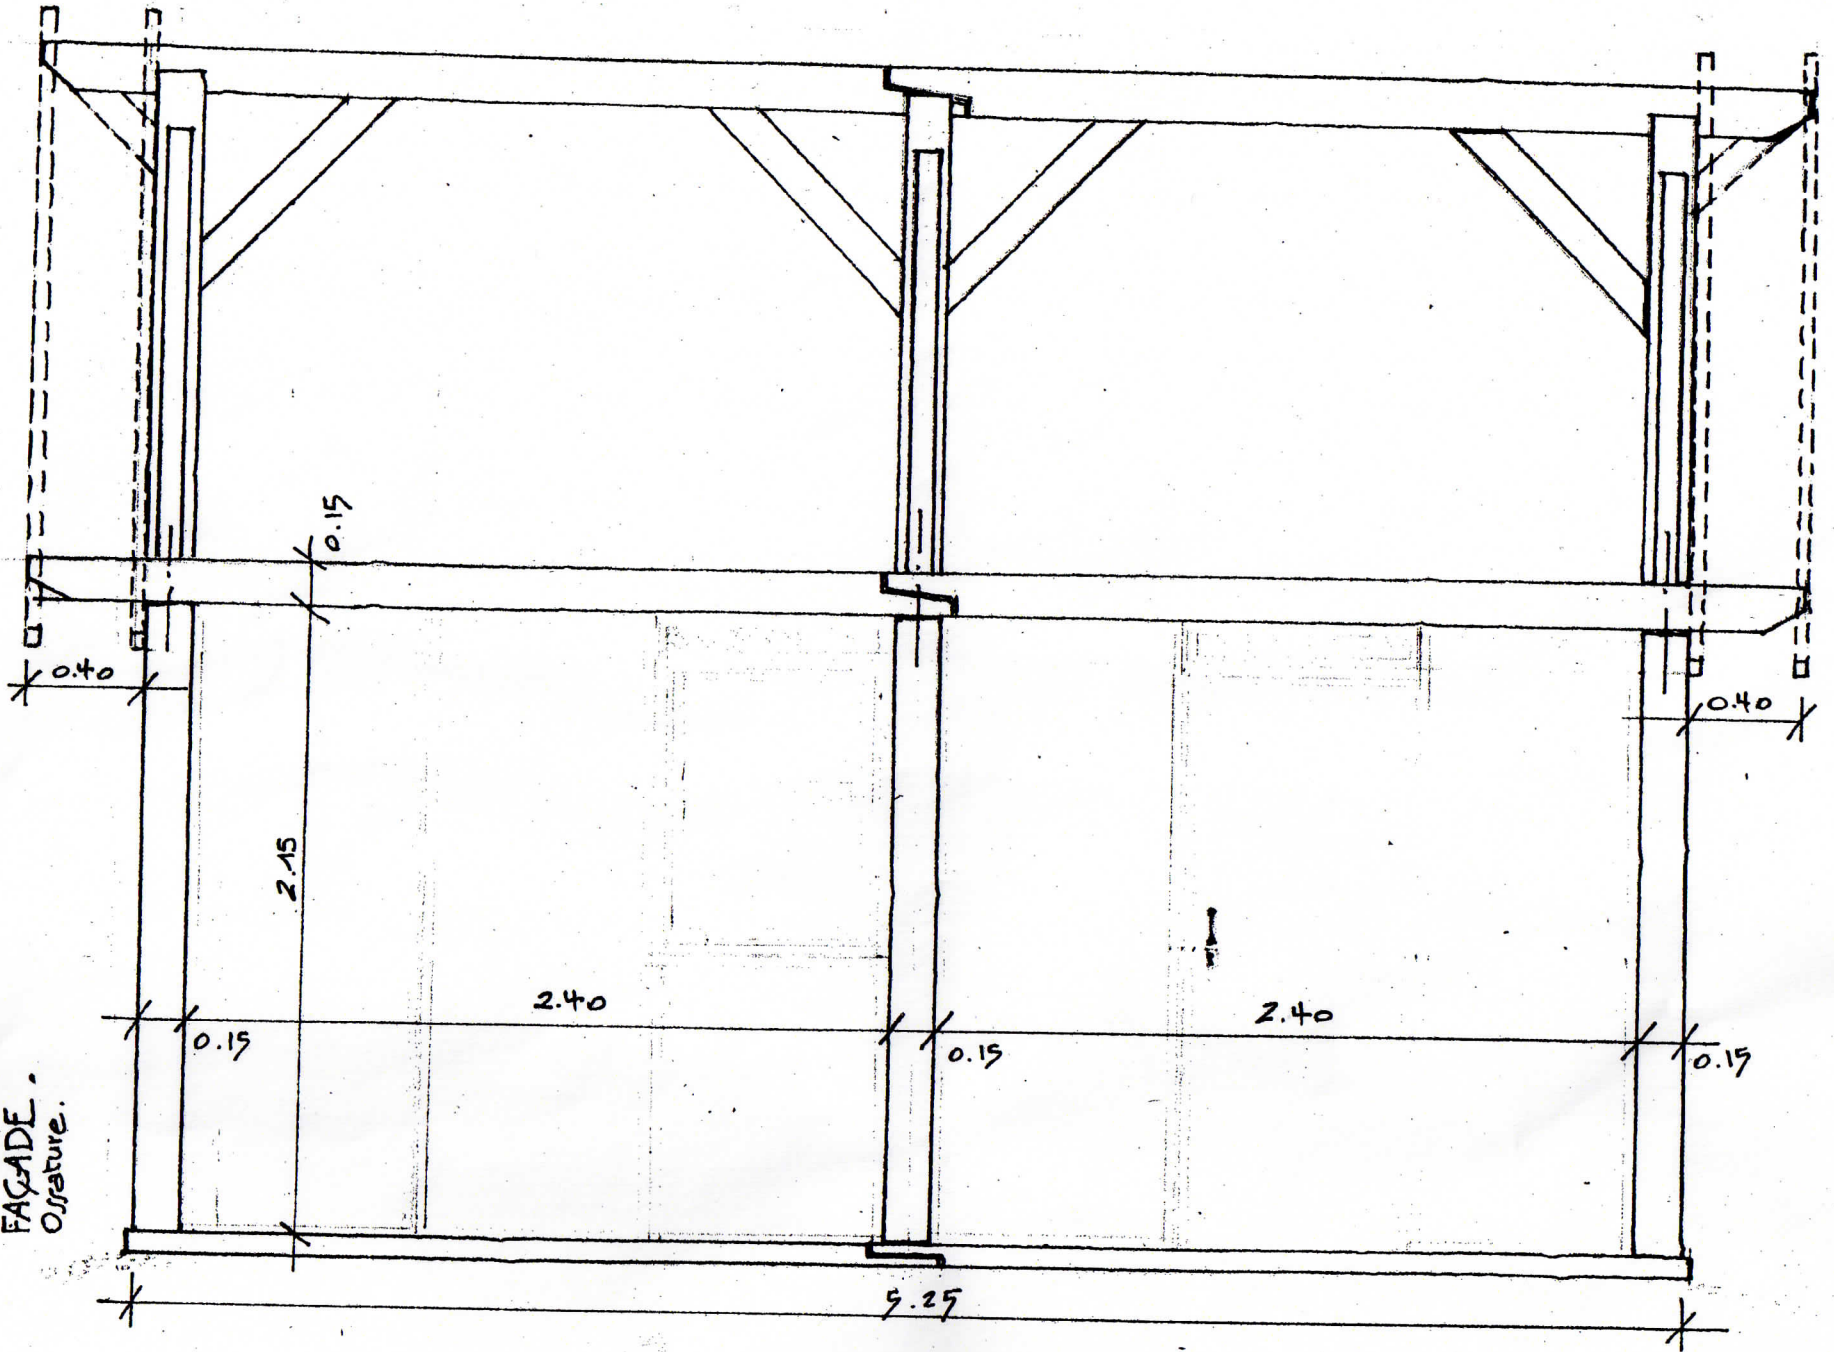

Echelle : 1/25^{ème} (4cm.p.m)