


ABRI FAÇADE

LA MAISON CITOYENNE
Clamecy.
Modules remplissage

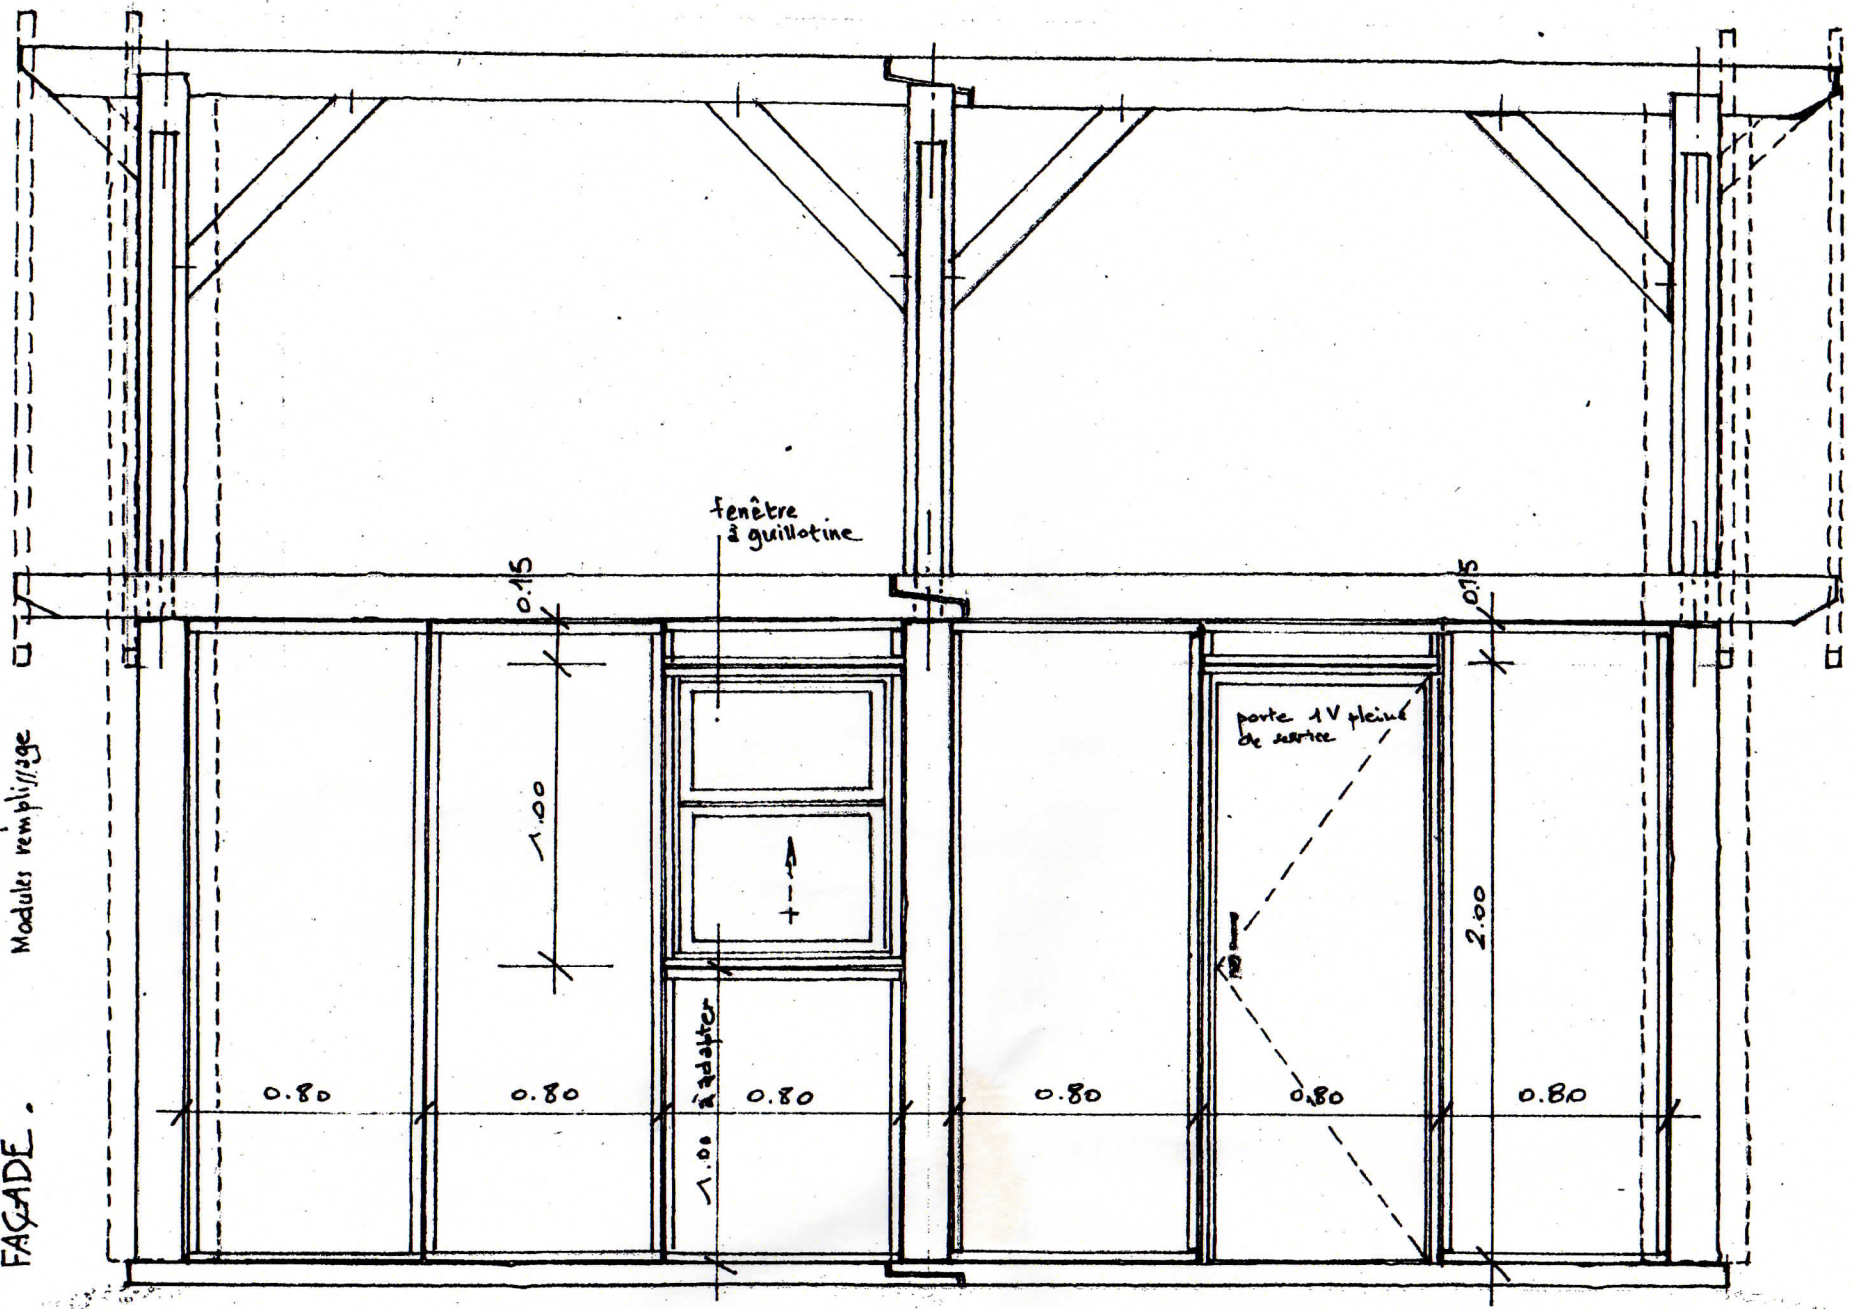

Echelle : 1/25^{ème} (4cm.p.m)